


フリースタンド木取り図

S・M・Lセット

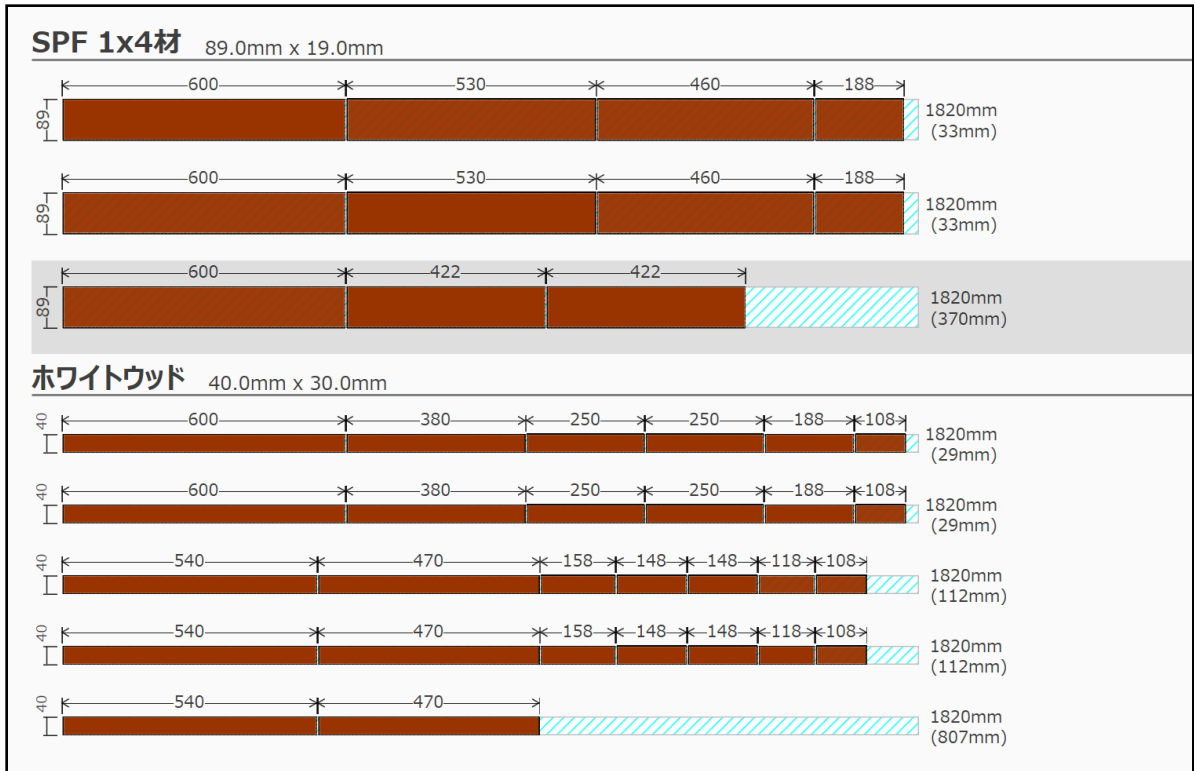

※30×40mmの木材は赤松で代用してもOKです

フラワースタンド完成図

S・M・Lセット

